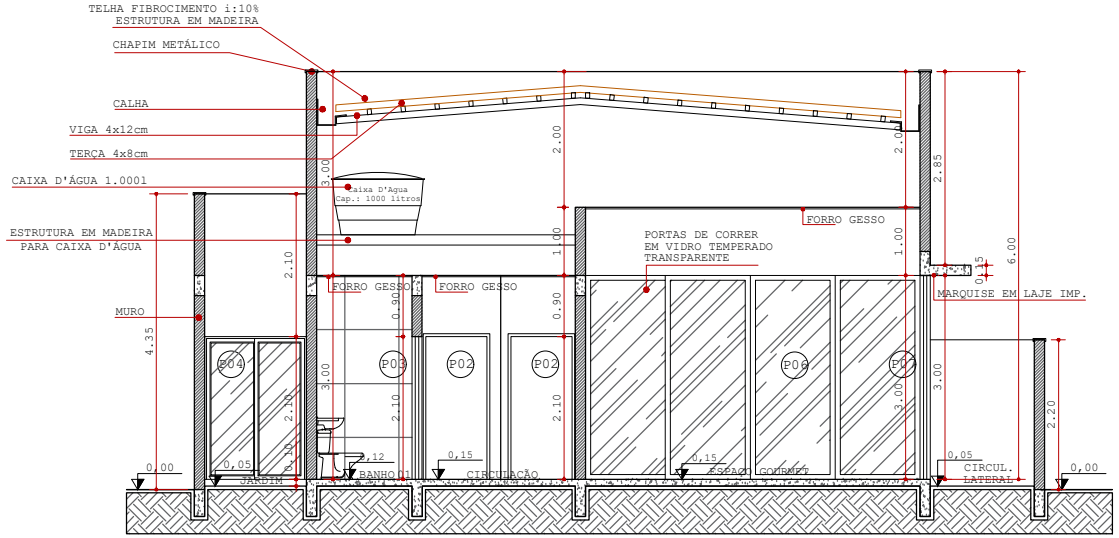

4 CORTE A-A'
ESC.: 1/75

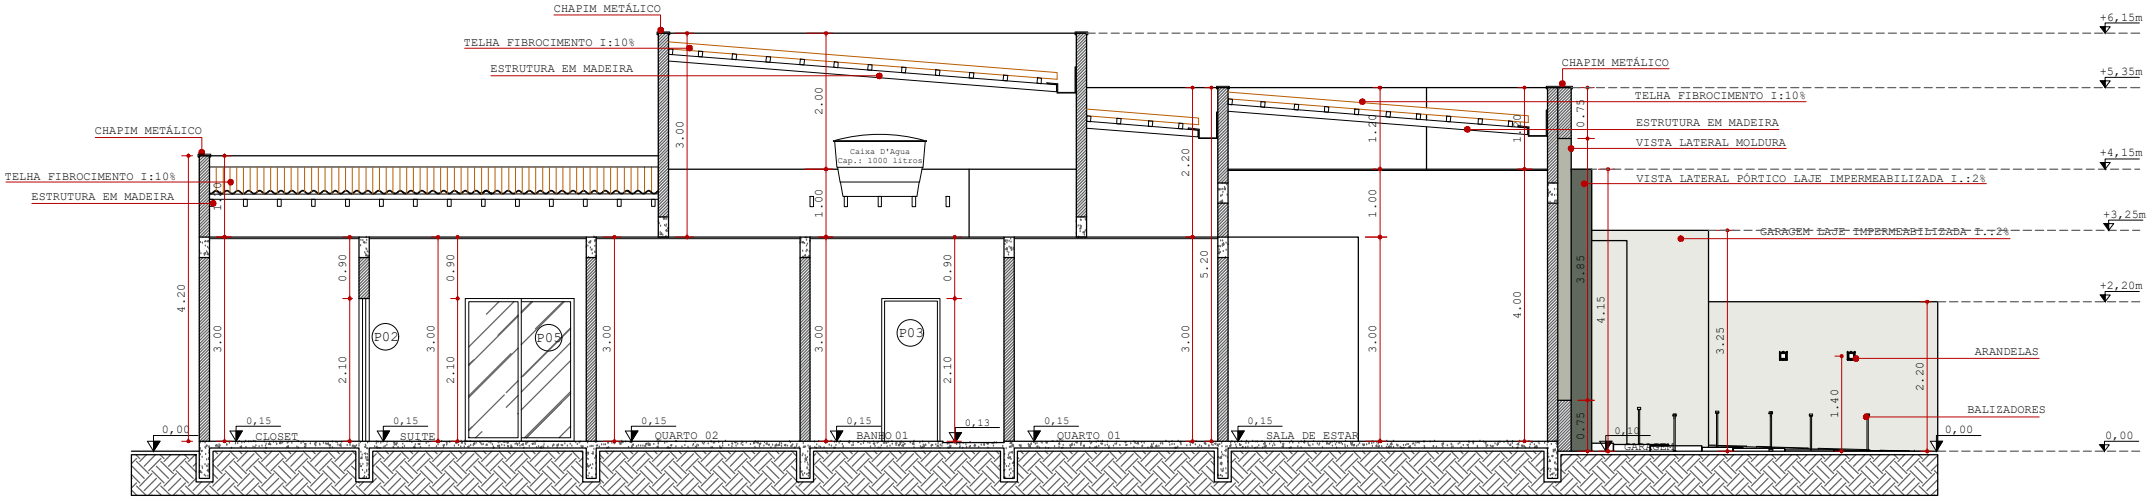

5 CORTE B-B'
ESC.: 1/75